




Oostgevel

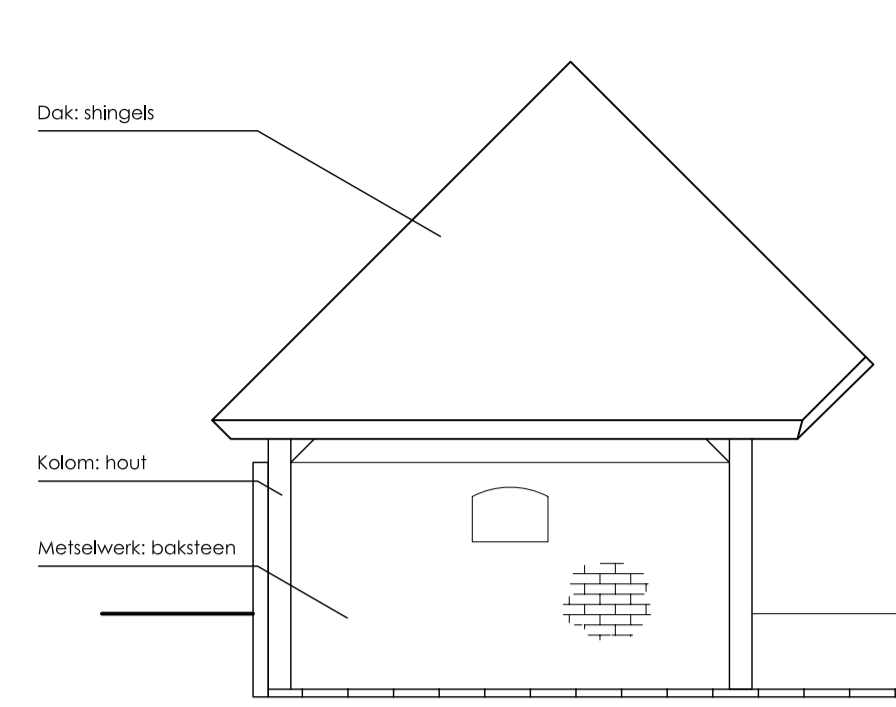


Zuidgevel

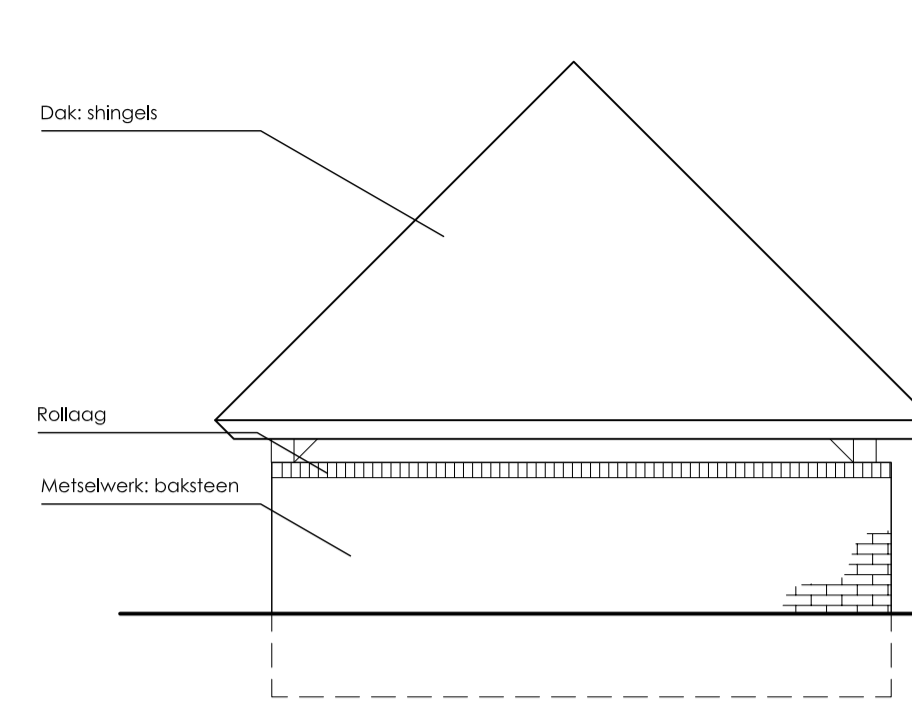


Westgevel

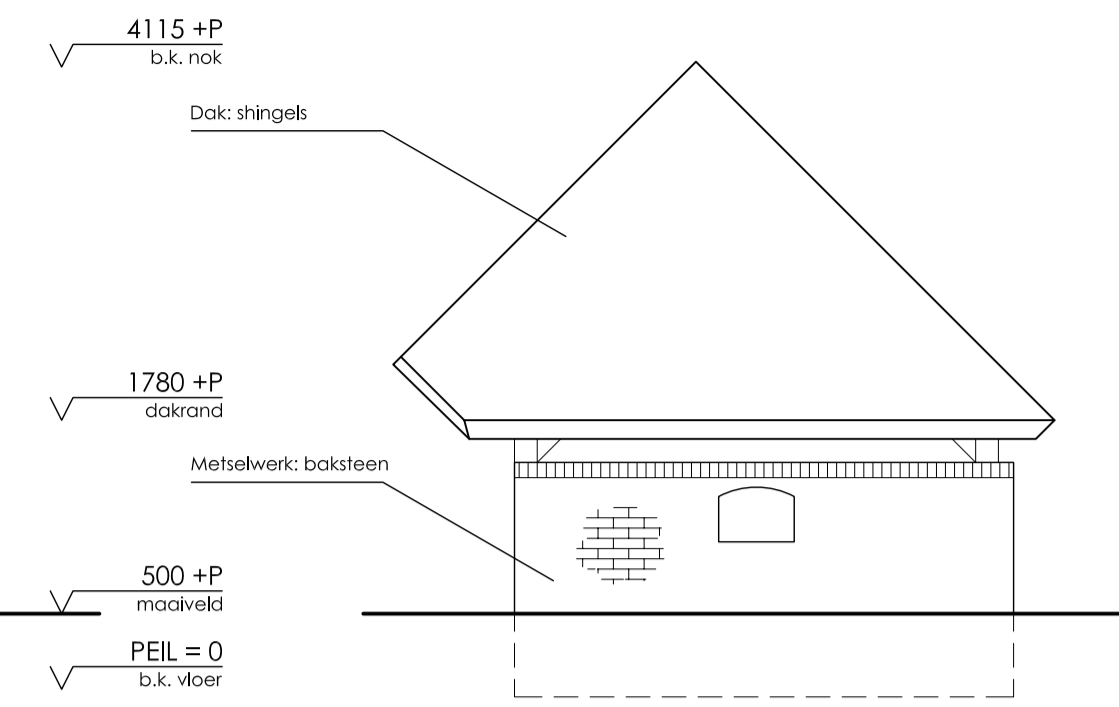


Noordgevel

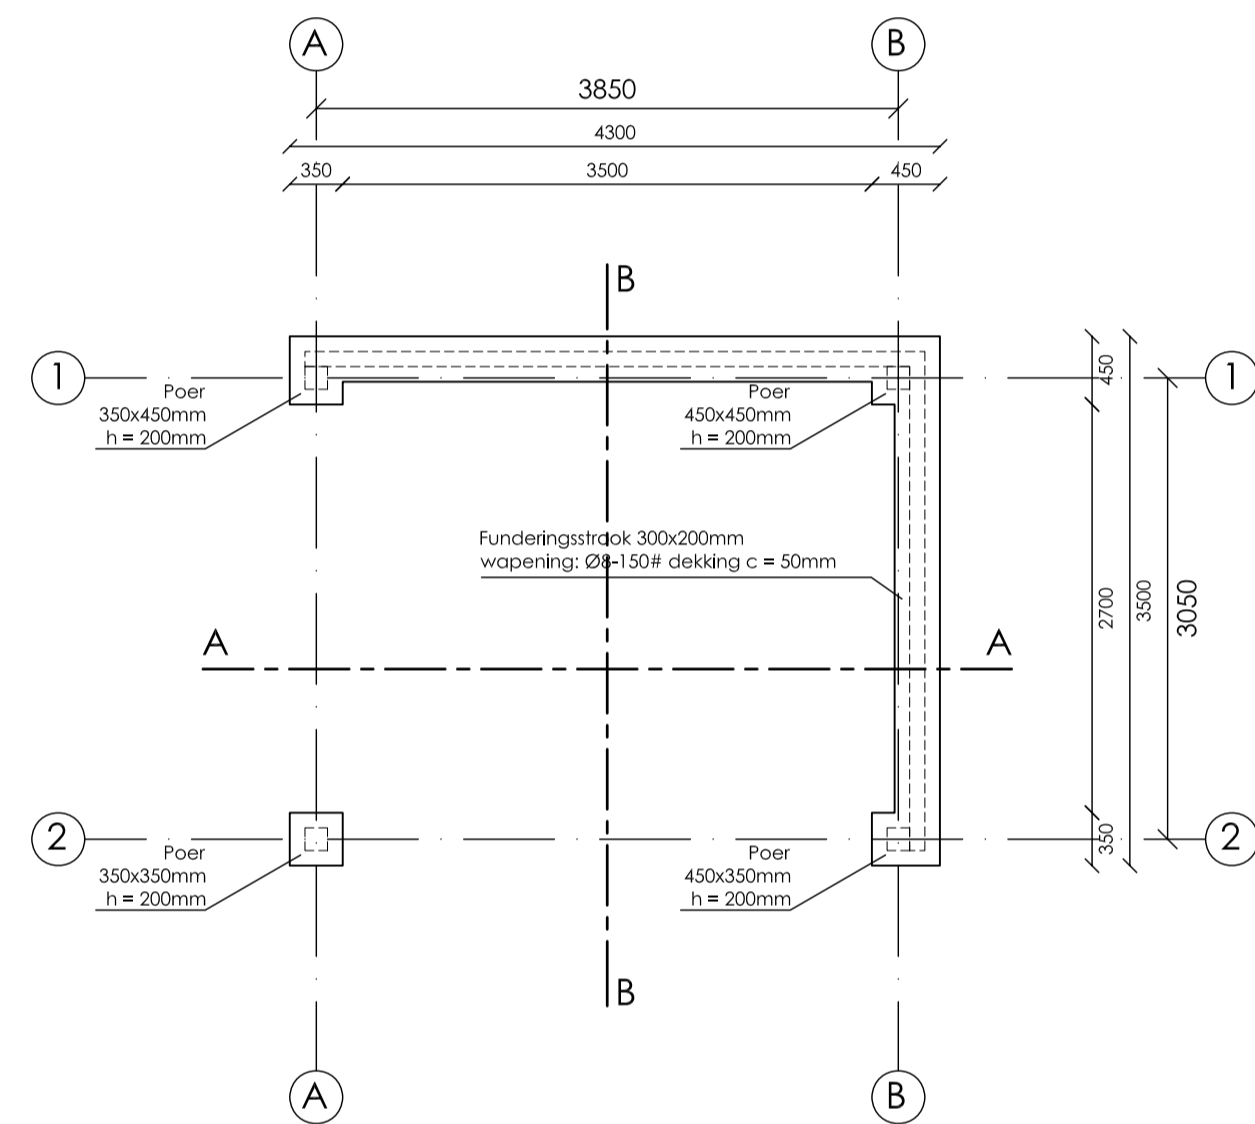


Fundering

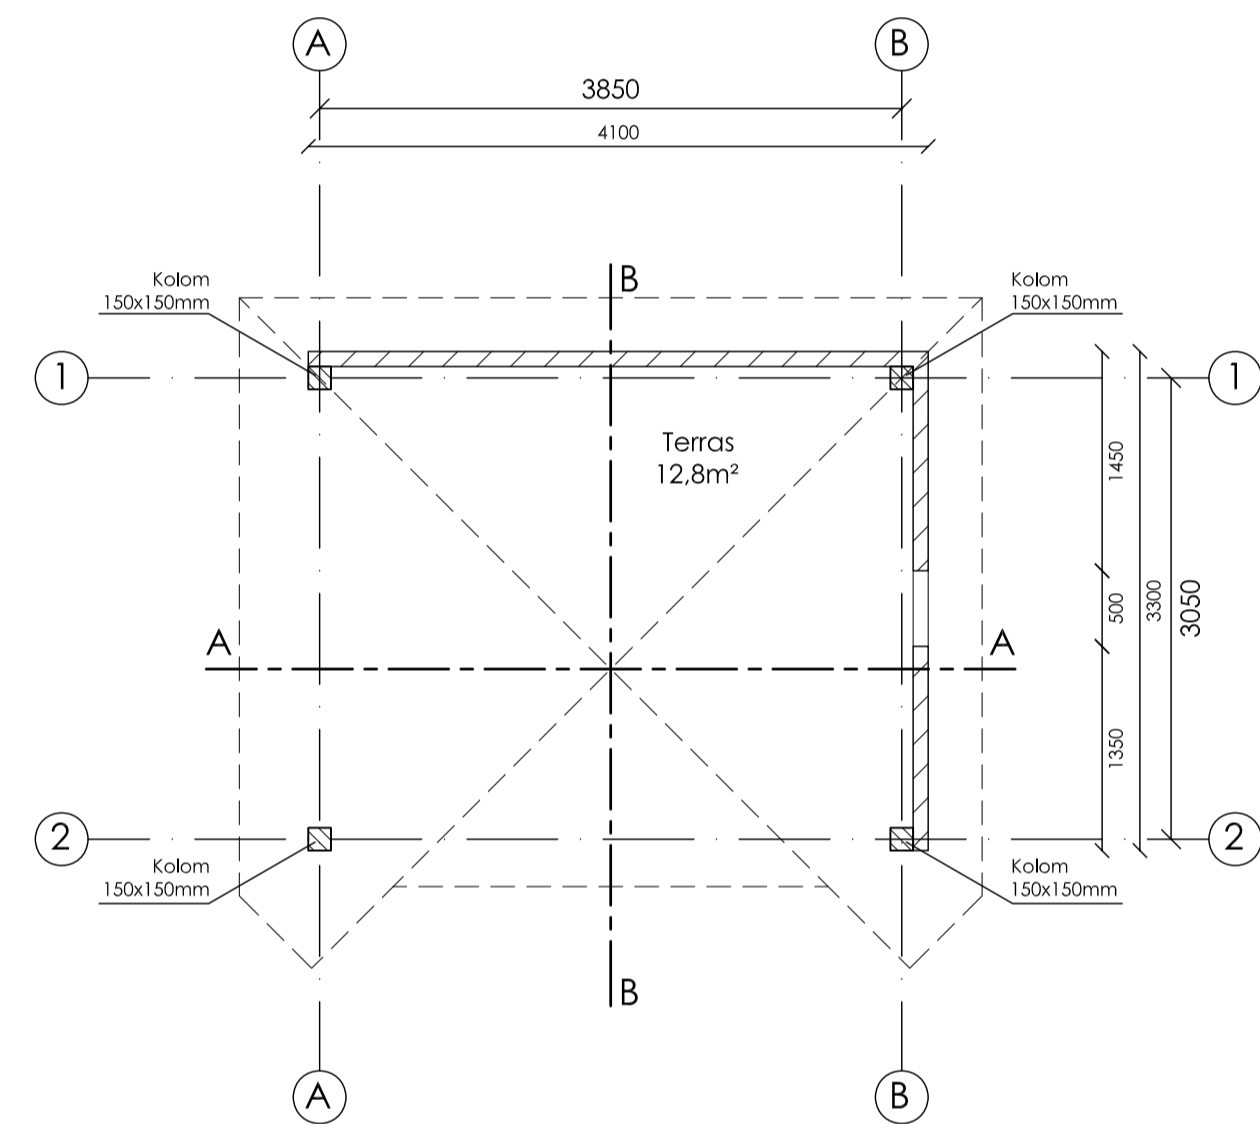


Plattegrond

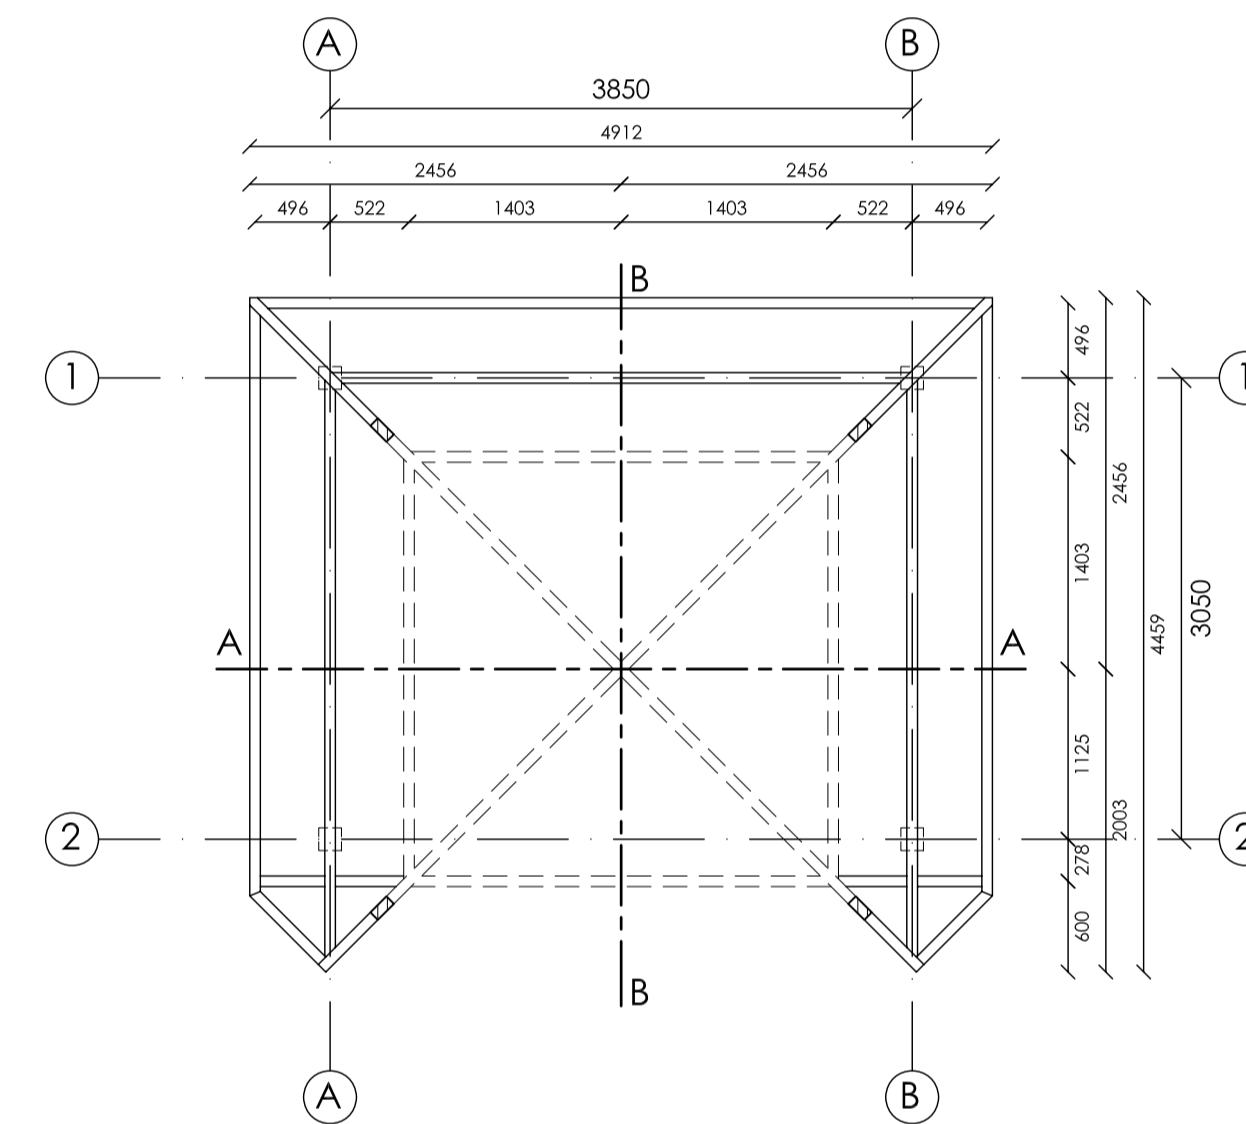


Kapplan

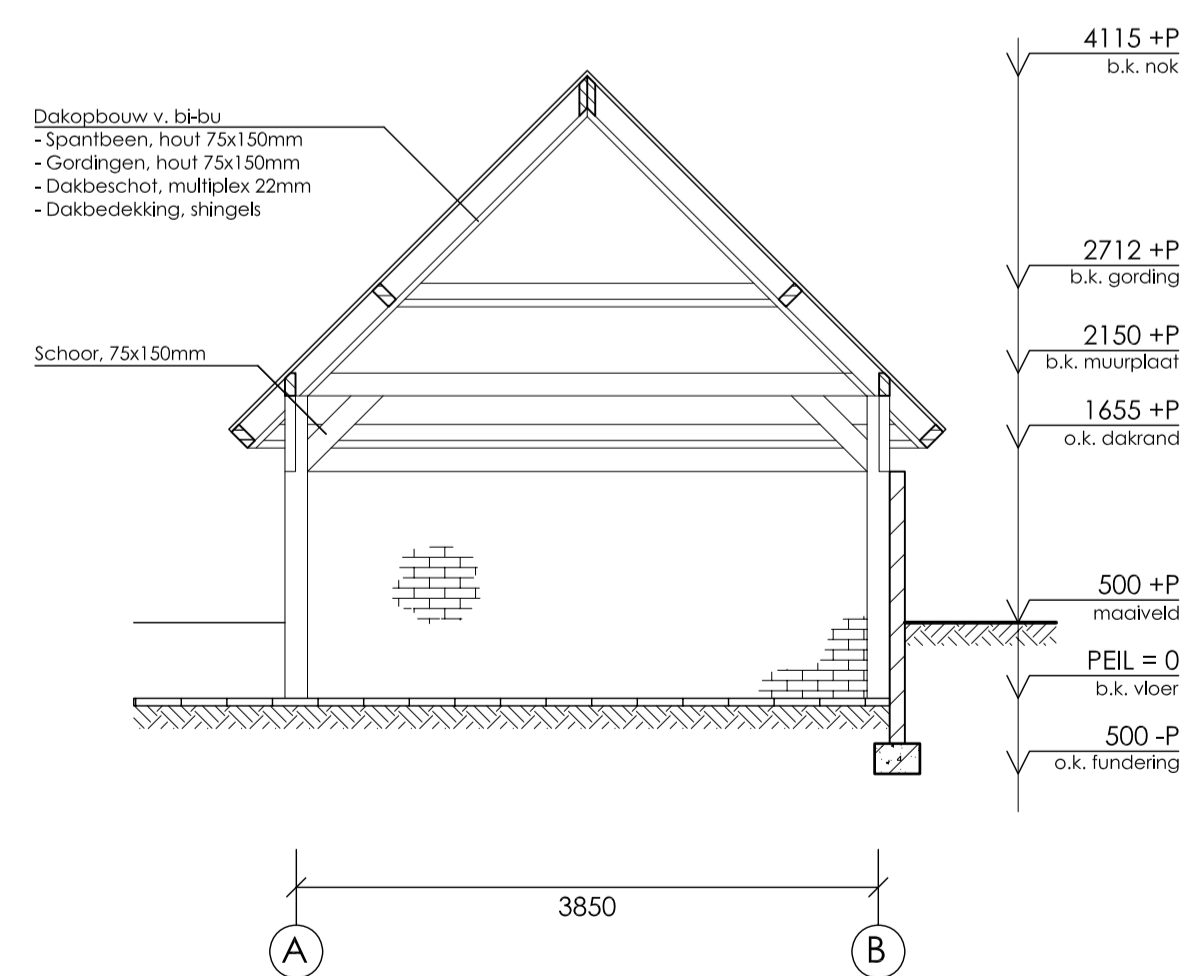

Doorsnede A-A

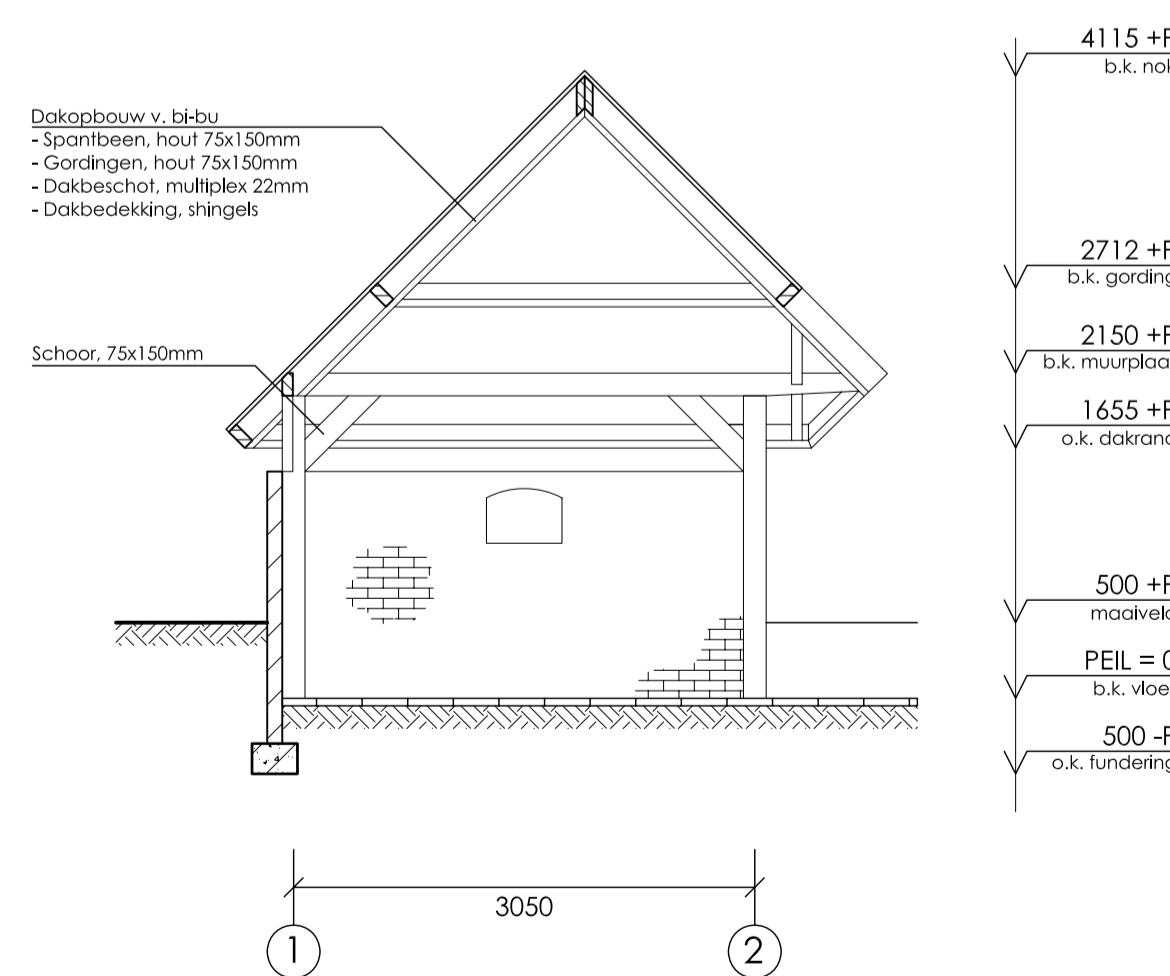

Doorsnede B-B

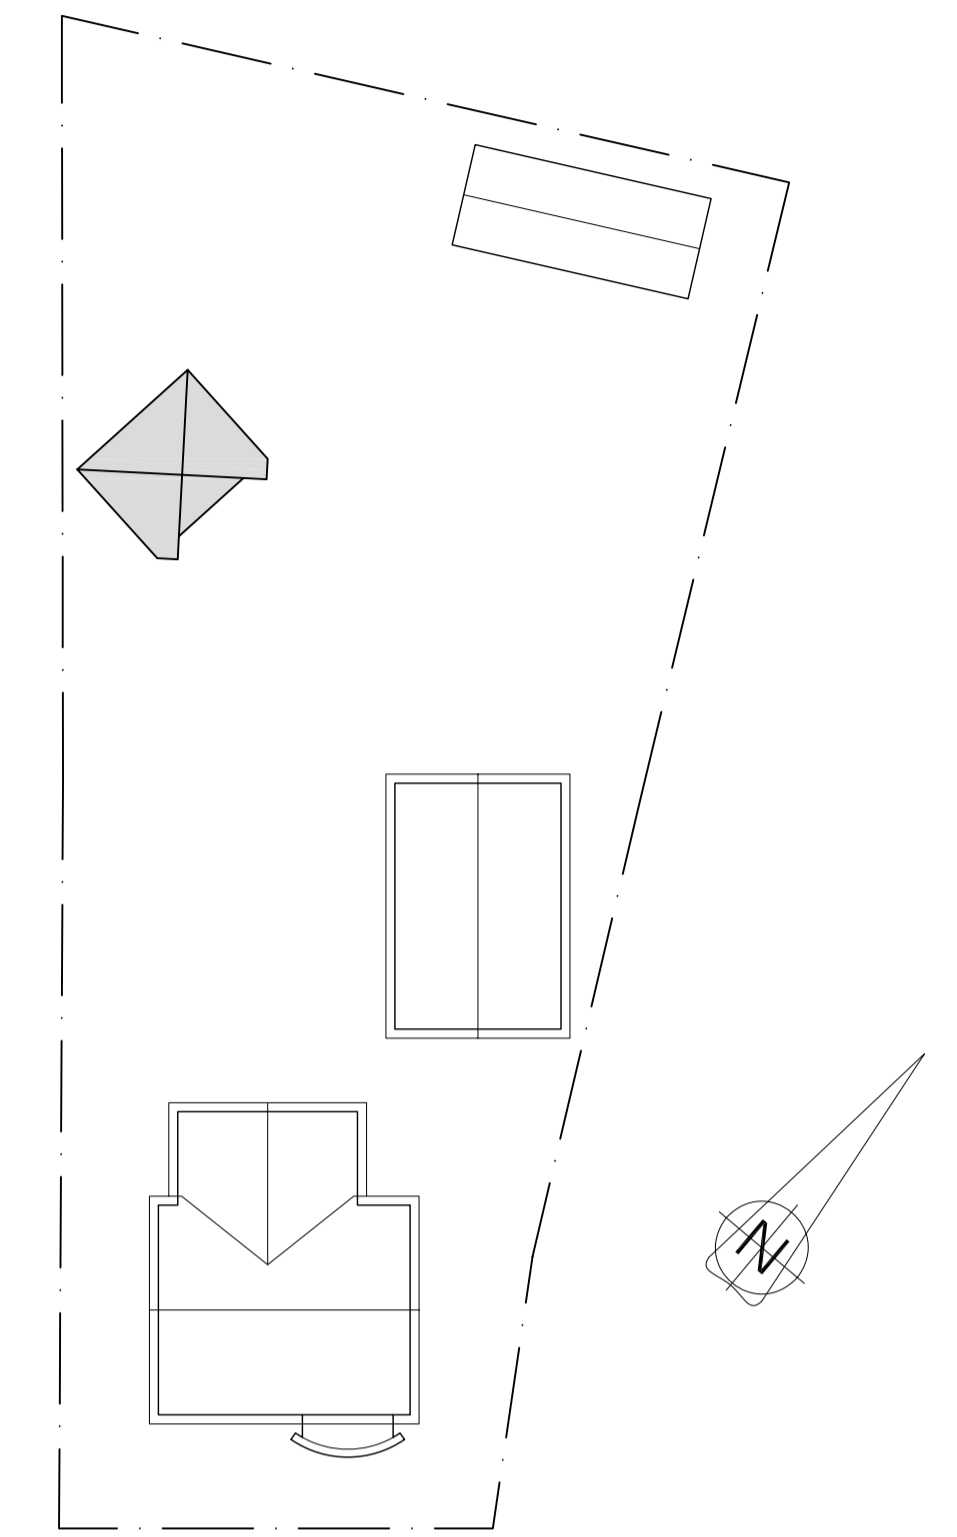

Situatie 1:250

- Opmerkingen:**
- Bebouwd oppervlak: 13,5m²
  - Houtafmetingen 75x150mm, tenzij anders aangegeven
  - Dakbeschoet: multiplex 22mm
- Maten in het werk te controleren

**Materiaalstaat**

Onderdeel	Materiaal	Kleur
Vloer	N.i.b.	N.i.b.
Metselwerk	Baksteen	Bruin-geel licht
Constructie	Hout	Blank hout
Dak	Shingels	Grijs / zwart

Project: Tuinpaviljoen 1e Colonjes 6a, Groesbeek		
Onderdeel: Plattegronden, doorsneden en gevelaanzichten		
Datum: 20-04-2009	Schaal: 1:50	Status: DO
Wijzigingen:		Revisie: 0
0. 20-04-2009	B.	
A.	C.	